BAGNI - CUCINE .it

SERVIZIODIPROGETTAZIONEONLINE

L'intervento realizzato consiste nella rivisitazione dello spazio prima adibito a dispensa e fortunatamente dotato di finestra. Abbiamo ricavato un secondo bagno dotato anche di spazio lavatrice e piccola zona sgombro sopraelevata con ante di chiusura. Invece del solito cartongesso (non portante), abbiamo progettato una solettina molto leggera non adibita a persone ma che potesse reggere oggetti, scatole ecc.). Il bagno progettato online per un cliente, risulta essere particolarmente compatto ma dotato di ogni confort e design (la vasca in appoggio, i pensili con apertura a vasistas con anta laccata lucida, il mosaico vetroso nella zona doccia). La parte impiantistica è stata costruita ex-novo. Gli scarichi sono stati ricavati nella parete di sinistra, intercettando la colonna montante già utilizzata per il bagno principale adiacente. Anche l'adduzione della acqua è stata intercettata nella medesima parete. L'impianto elettrico ha dovuto subire alcune modifiche. E' stato inserito un corpo scaldante del tipo in alluminio pressofuso e dalla forma a scaletta (ne esistono di forme e prezzi differenti) per permettere l'appoggio delle salviette a servizio del bagno. Nel vano doccia è stato inserito un doccione ed una doccetta aggiuntiva.

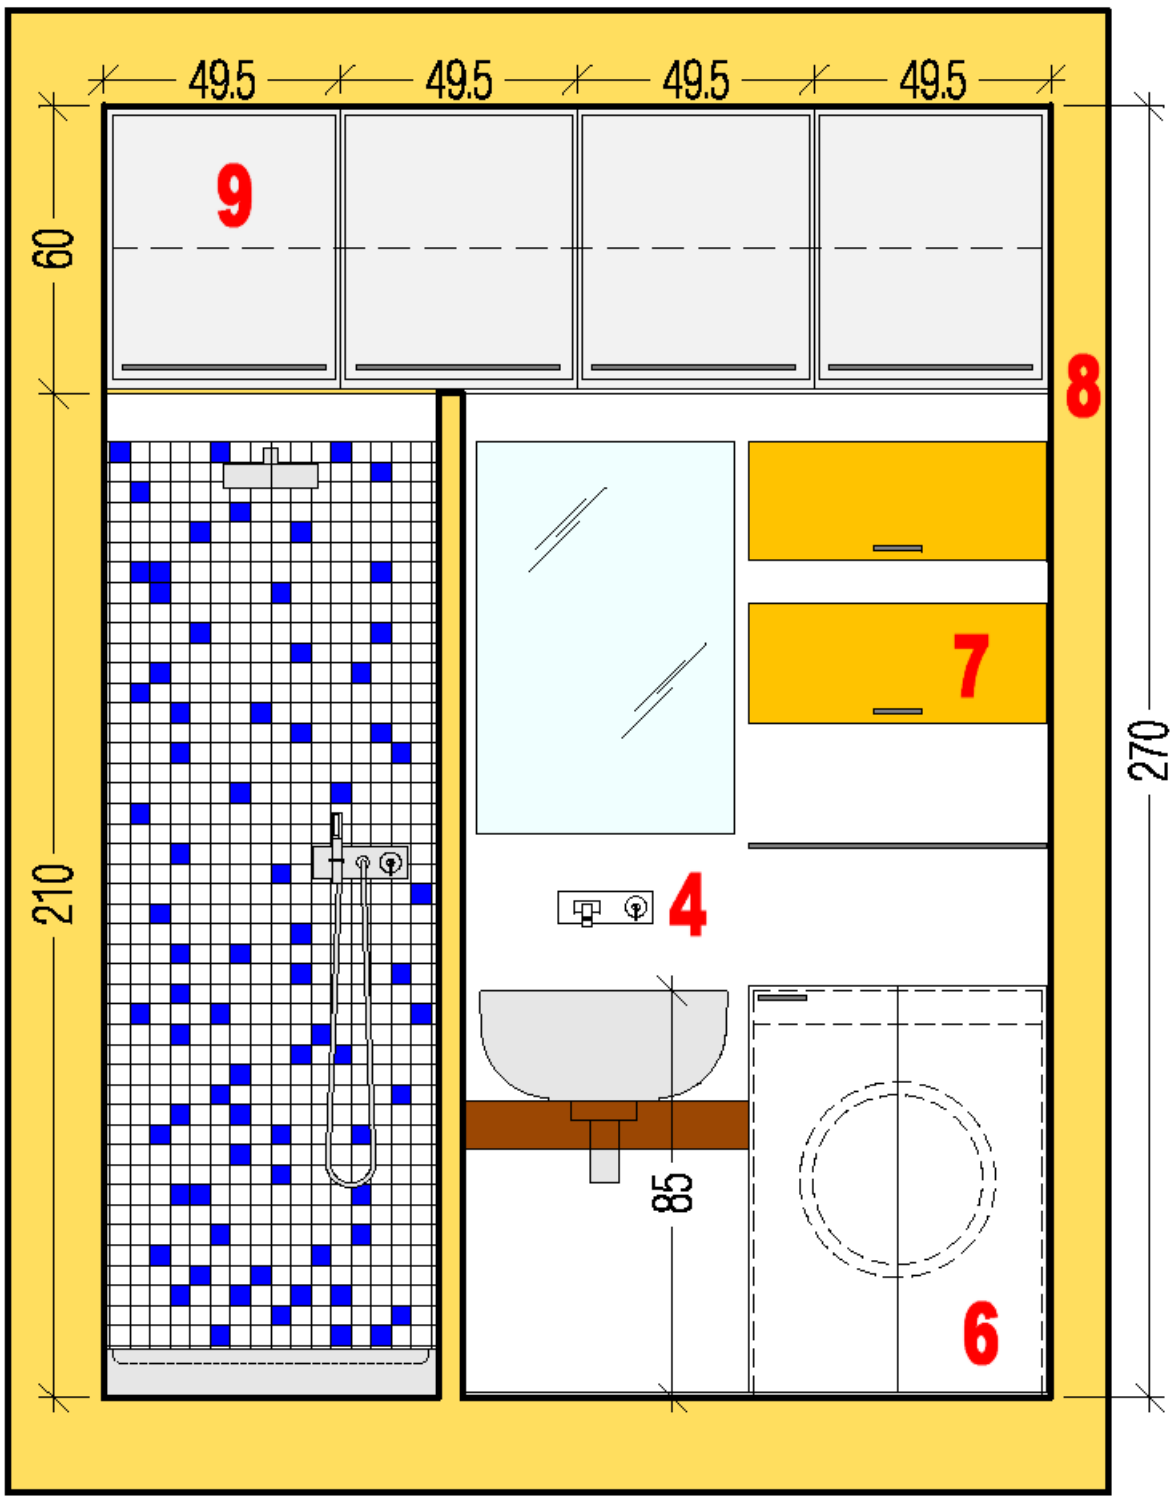

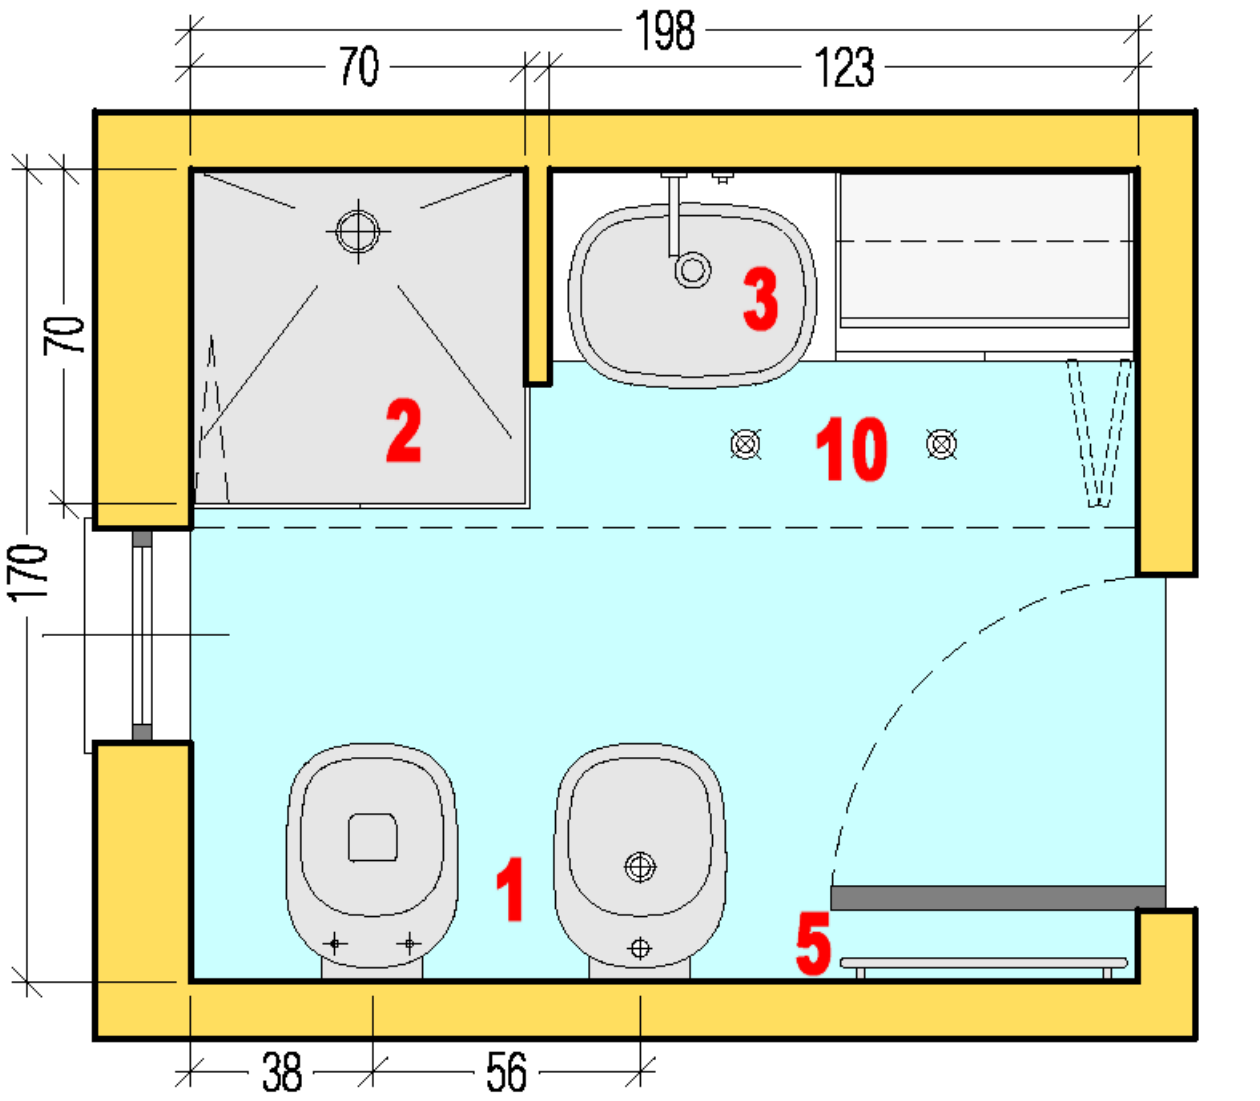

LEGENDA

1 - Sanitari prof. 50 cm.
2 - Piatto doccia 70x70
3 - Lavabo d'appoggio
4 - Miscelatore a parete
5 - Scaldasalviette L.60 H. 120
6 - Mobile per lavatrice
7 - Contenitori pensili
8 - Solettina in travetti
9 - Ante chiusura vano
10 - Faretti dicroici incasso